


HUANUCO

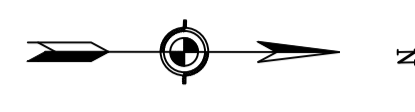


CUADRO..... AREAS DE EQUIPAMIENTO URBANO MAYOR PROPUESTO

SECTOR	EQUIPAMIENTO	TIPO	N	REQUERIMIENTO DE AREAS (Ha)	PREVISION DE AREAS (Ha)	AREA POR EQUIP. (Ha)	TOTAL POR SECTOR
CAYHUAMA	SALUD	HOSPITAL	1	1	1	2,32	12,82
		PUESTO DE SALUD	4	0,33	1,32		
	RECREACION	PARKUE ZONAL	1	3	3	3	
	COMERCIO	CENTRO DE ACOPIO	1	2	2	3,5	
		MERCADOS ZONALES	1	0,75	1,5		
HUAYOPAMPA	EDUCACION	COLEGIO PRIMARIO/SECUND. ESPECIAL	1	1,5	1,5	2,5	4,91
	OTRO	TERMINAL TERRESTRE	1	1,5	1,5	1,5	
	SALUD	CENTRO DE SALUD	1	0,5	0,5	1,16	
		PUESTO DE SALUD	1	0,33	0,66		
	COMERCIO	MERCADO CENTRAL	1	1,50	1,50	2,25	
MARABAMBA	EDUCACION	COLEGIO PRIMARIO/SECUND.	1	1,5	1,5	1,5	8,50
	SALUD	PUESTO DE SALUD	1	0,75	2,25	2,25	
	COMERCIO	MERCADO CENTRAL	1	1,5	1,5	2,25	
		MERCADO ZONAL	1	0,75	0,75		
	RECREACION	PARKUE ZONAL	1	3,00	3,00	3,00	
HUERAS	EDUCACION	COLEGIO PRIMARIO/SECUND.	1	1,5	1,5	1,5	13
	RECREACION	POLE ZOO, ECOL DE HUANUCO	1	8	8		
		JARDIN BOTANICO ESCUELA DE HED	1	4	4	13	
		CENTRO HISTORICO CULTURAL	1	1	1		
PAICARBAMBA	RECREACION	PARKUE LOS INCAS	1	4	4	4	4
SAN LUIS	COMERCIO	MERCADO ZONAL EX MAYORISTA	1	0,75	0,75	0,75	0,75

CLAVE

RDA RESIDENCIAL DENSIDAD ALTA		TT TERMINAL TERRESTRE	
RDM RESIDENCIAL DENSIDAD MEDIA		CA CENTRO DE ACOPIO	
RDB RESIDENCIAL DENSIDAD BAJA		MC MERCADO CENTRAL	
CC COMERCIO CENTRAL		MZ MERCADO ZONAL	
CE COMERCIO ESPECIALIZADO		PZ PARKUE ZONAL	
ZR ZONA RECREACIONAL			
ZRE ZONA DE REGLAMENTACION ESPECIAL			
ZHR ZONA DE HABILITACION RECREACIONAL			
ZAI ZONA AGRICOLA INTANGIBLE			
ZRP ZONA DE REGLAMENTACION PROVISIONAL			
EE EQUIPAMIENTO EDUCATIVO			LIMITE DEL AREA URBANA
ES EQUIPAMIENTO DE SALUD			VIADUCTO CARRETERA CENTRAL
OU OTROS USOS			INTERCAMBIO VIAL
UI USO INDUSTRIAL			
ZPF ZONA DE PROTECCION FORESTAL			

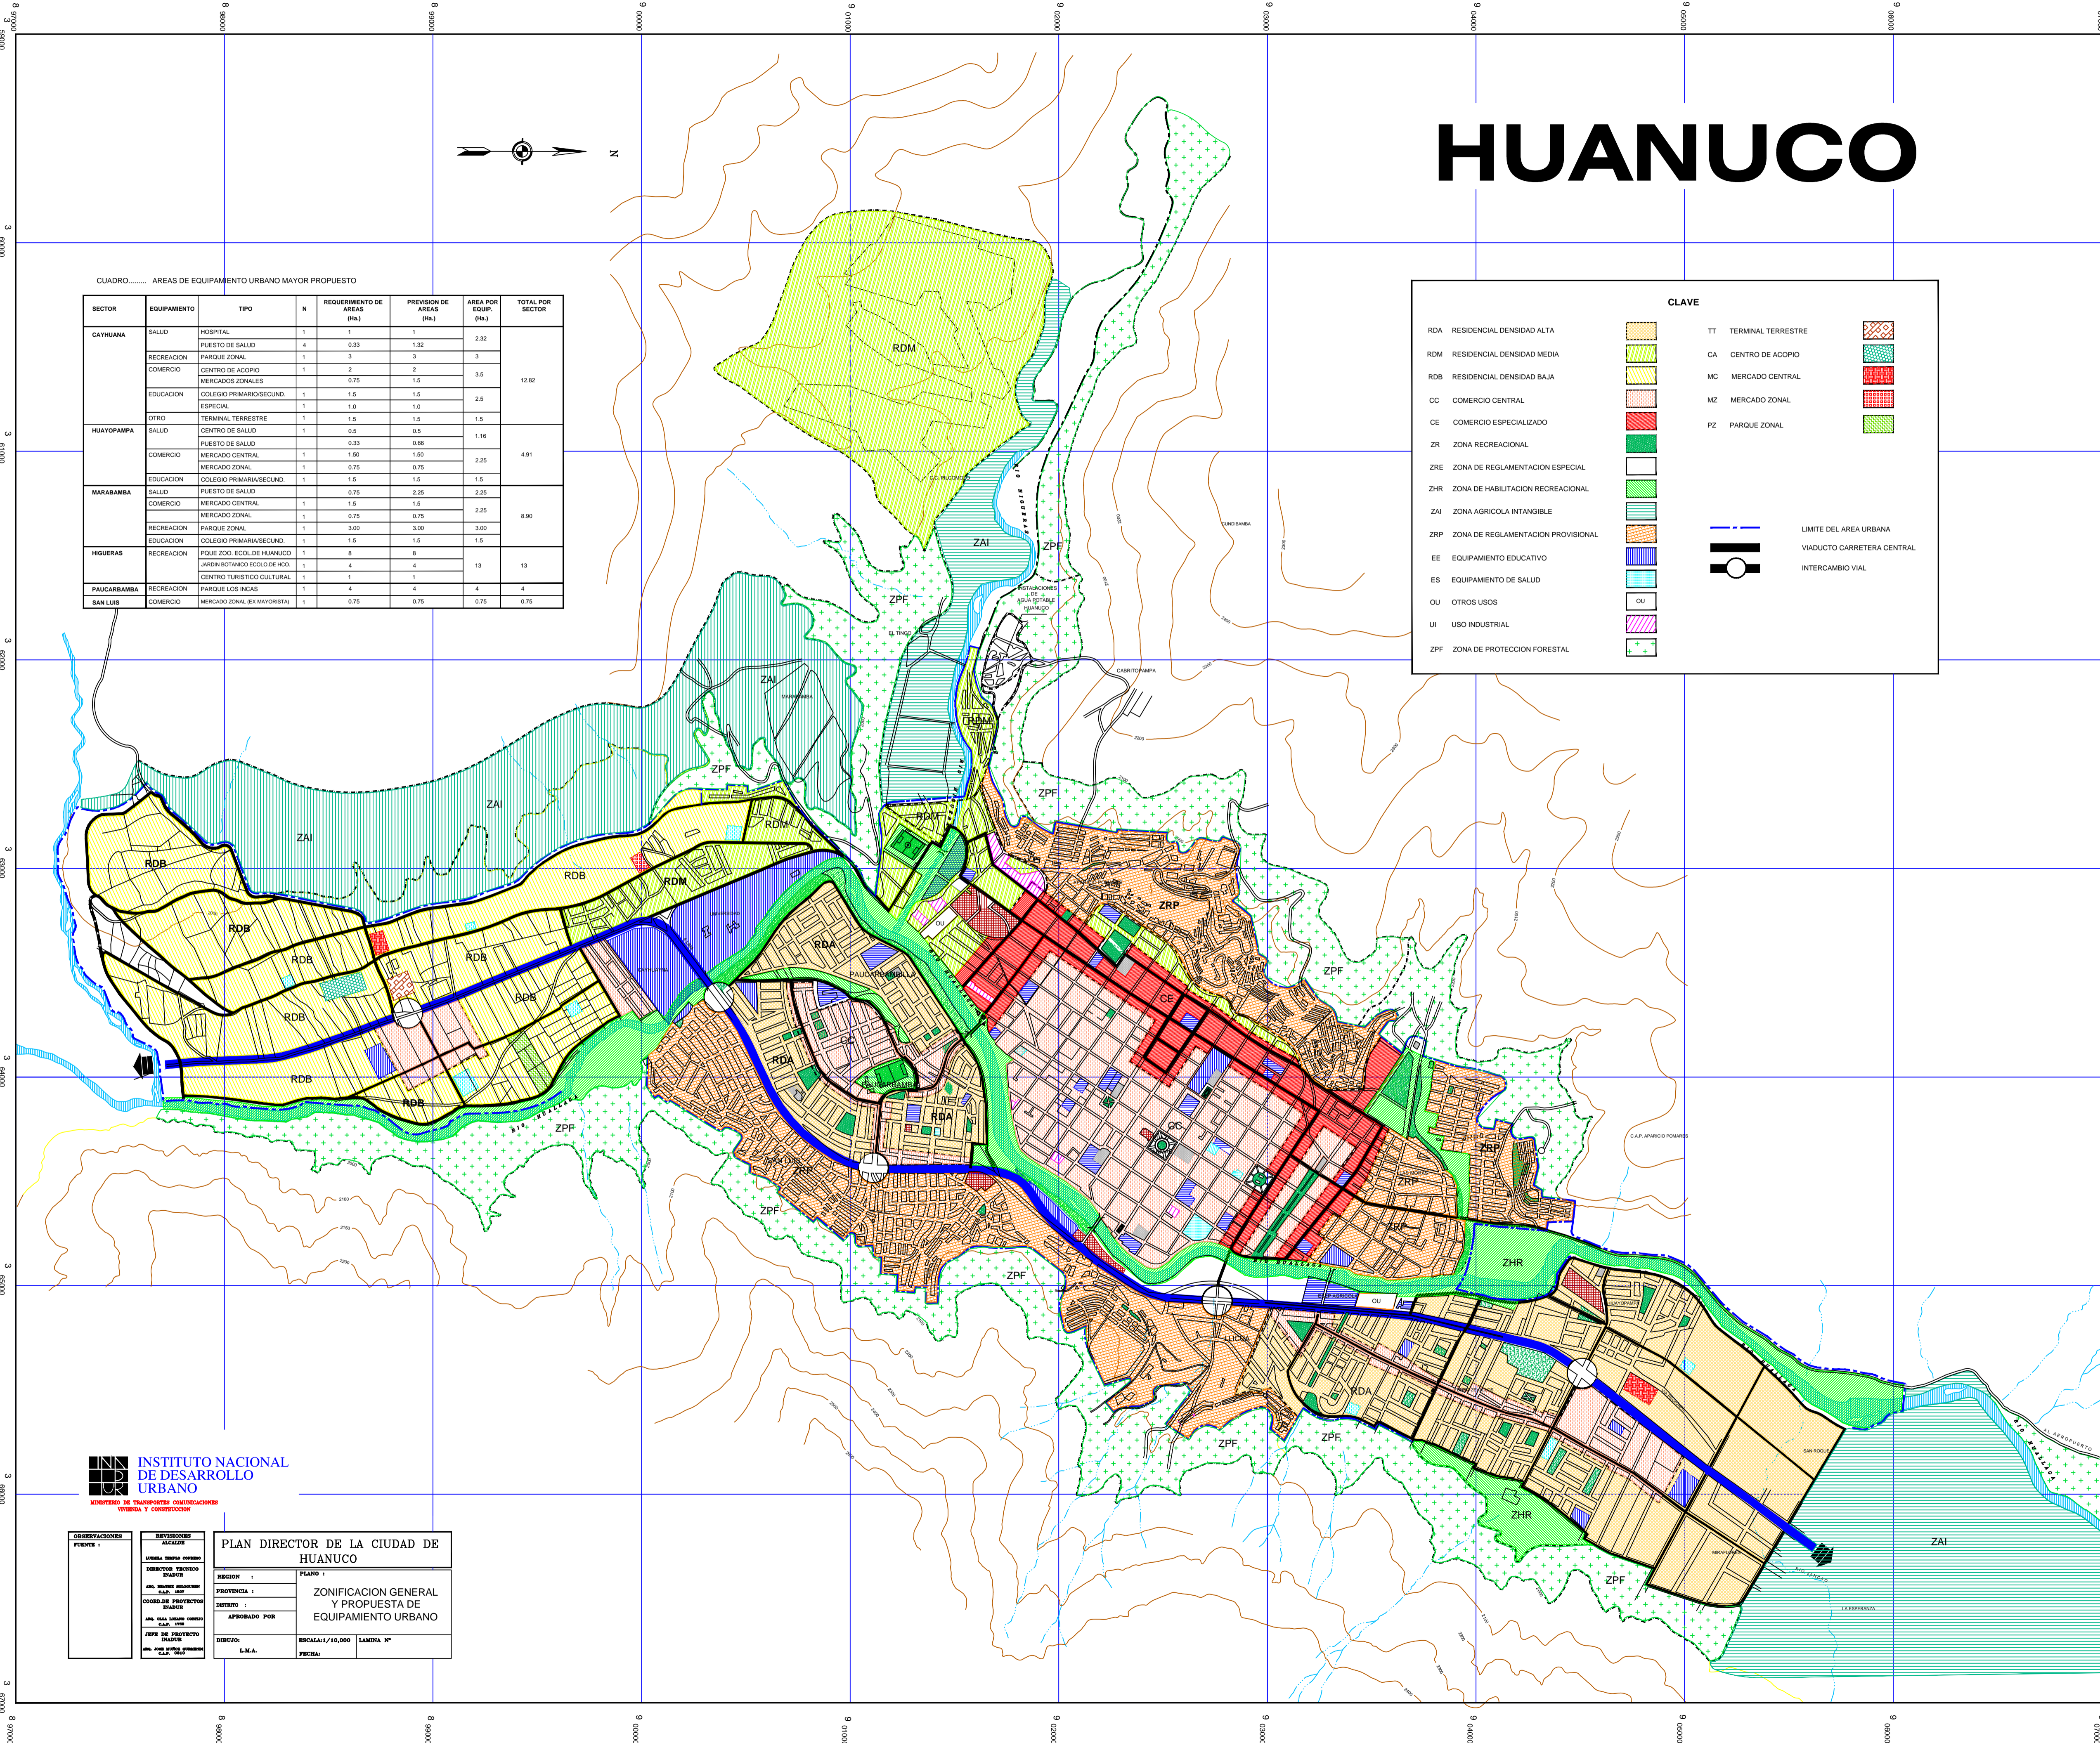

INSTITUTO NACIONAL DE DESARROLLO URBANO
 MINISTERIO DE TRANSPORTES, COMUNICACIONES, TRAYECTORIA Y CONSTRUCCION

OBSERVACIONES	REVISIONES	PLAN DIRECTOR DE LA CIUDAD DE HUANUCO	
FECHA:	FECHA:	REGION:	PLANO:
		PROVINCIA:	ZONIFICACION GENERAL Y PROPUESTA DE EQUIPAMIENTO URBANO
		APROBADO POR:	
		DISEÑO:	ESCALA: 1/10,000 LAMINA N°
		L.M.A.	FECHA: